


SITUACIÓN



EMPLAZAMIENTO

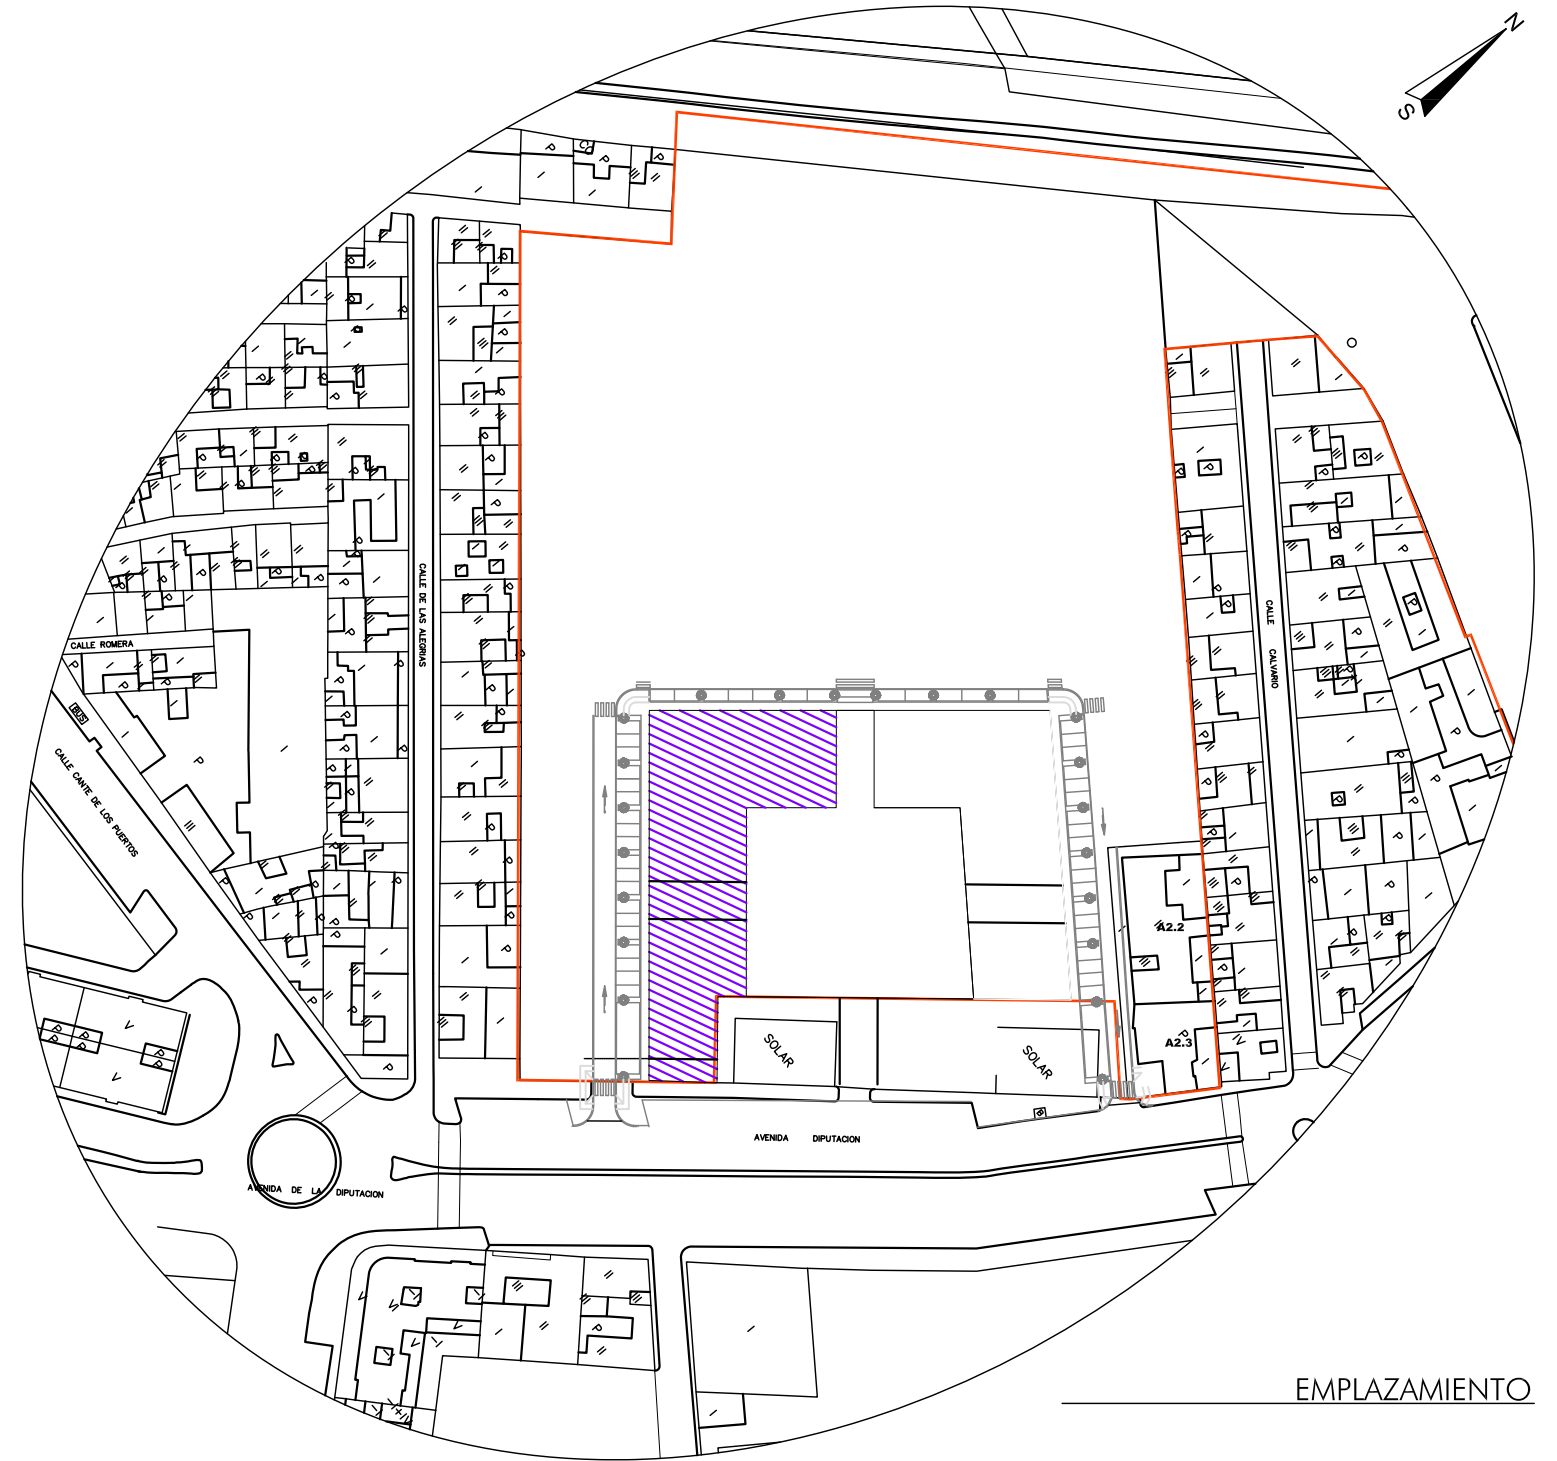

PROYECTO DE PARCELACIÓN
 AGREGACIÓN DE FINCAS URBANAS
 (PARCELAS B1.1 Y B1.2)
**PLANO DE SITUACIÓN
 EMPLAZAMIENTO**

p.c.n.l. - c.c./17 "caja de aguas"
 AVDA. DIPUTACIÓN Y CAMINO DEL JUNCAL
 11500 EL PUERTO DE STA. MARÍA (CÁDIZ)

EL PUERTO DE SANTA MARÍA	LOCALIDAD
DAVID ALCONCHEL RODRÍGUEZ	ARQUITECTO TÉCNICO
VARIOS	ESCALA
AGOSTO 2.009	FECHA
PP.A 01	PLANO